

## **COMMUNE DE SAINT-RENAN**

### **Projet de création de logements dans l'Ilot de la Place Cheminant**

---

*par l'Etablissement Public Foncier de Bretagne*

*pour le compte de la commune de Saint-Renan*

## **Dossier de Demande d'Utilité Publique**

### **4 - Plan général des travaux**

# ILOT CHEMINANT


35 Logements

Soit environ 2400m2 de Surface Plancher

1 place de stationnement par logement

1 cellule commerciale

Environ 130m2

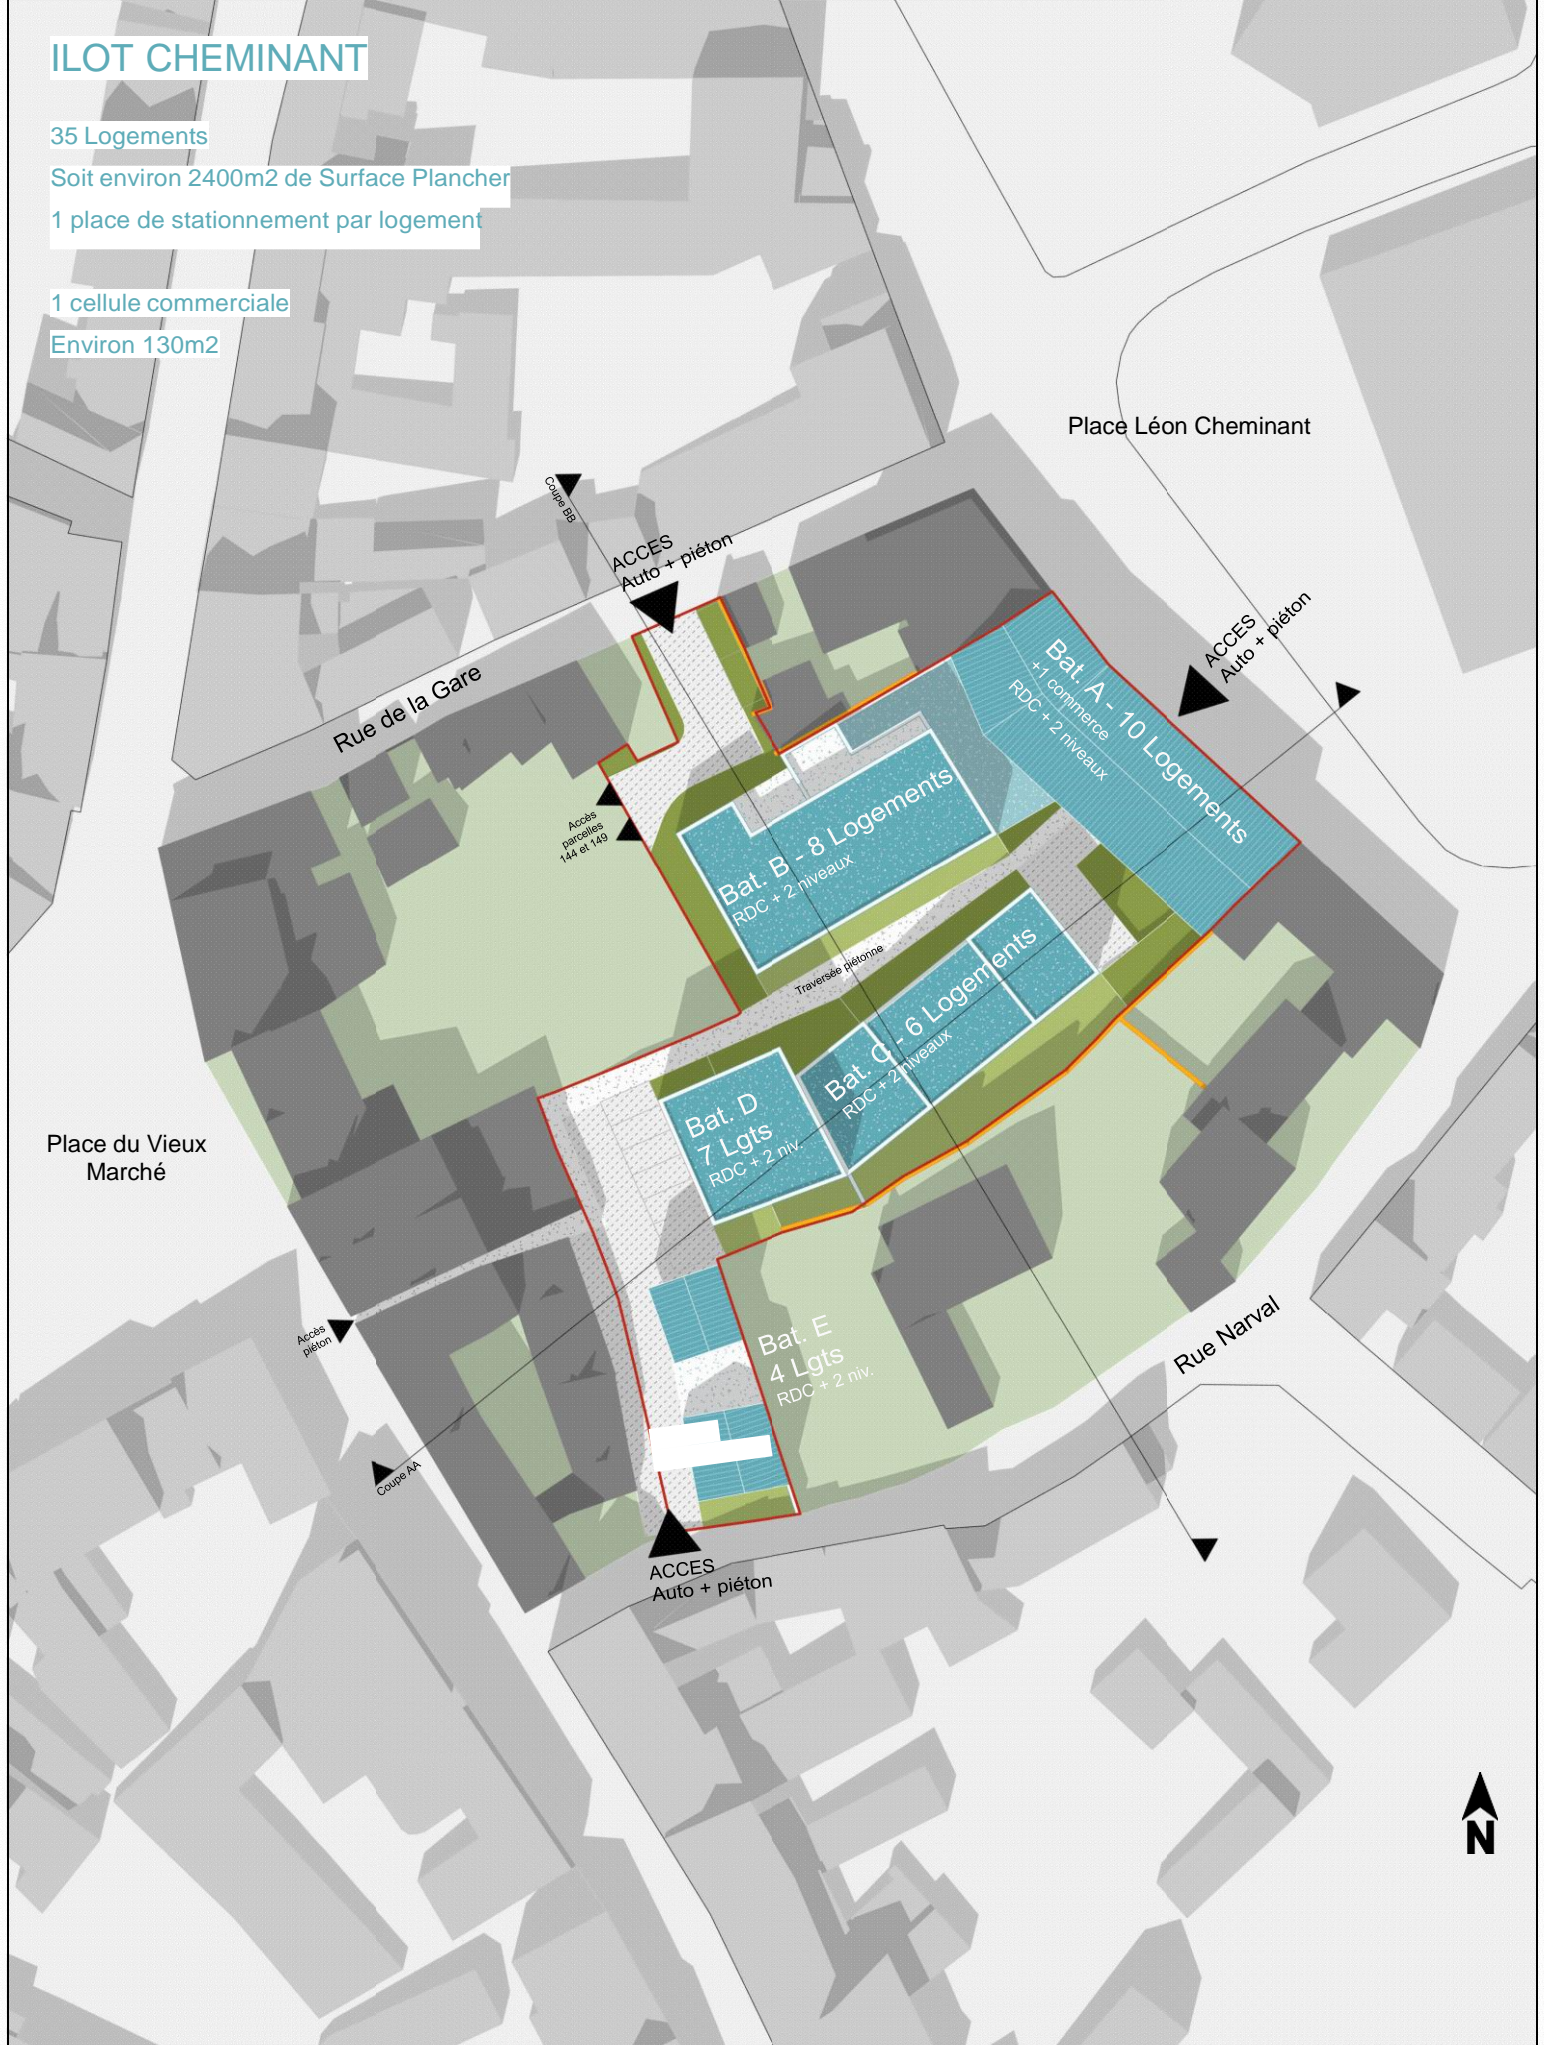

## PLAN MASSE

Îlot Cheminant

Saint Renan

MAÎTRE D'OUVRAGE

EPF  
Etablissement Public Foncier  
de Bretagne

ARCHITECTE  
Atelier TLPA

41 rue Jean Macé  
29200 BREST  
Tél: 02 98 46 81 70

PHASE  
Pre OP

ECHELLE  
1 : 500

DATE  
29 avril 2022

N°  
01

FORMAT  
A3

ORIENTATION