

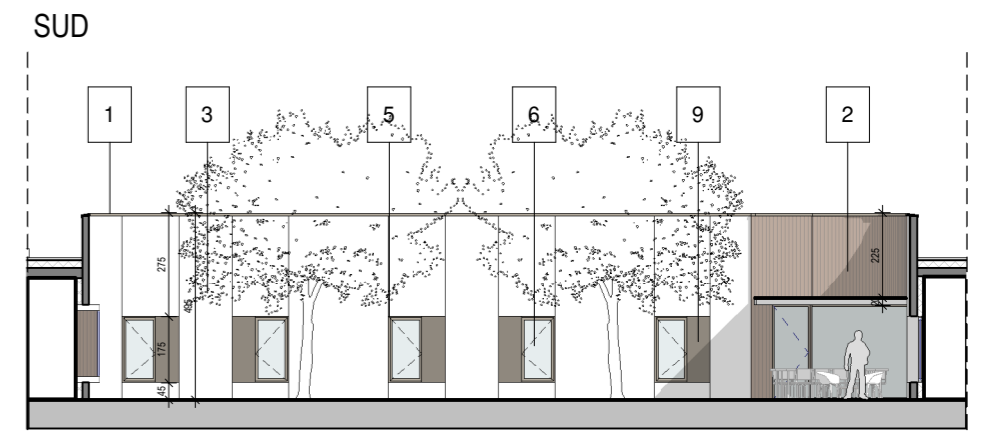
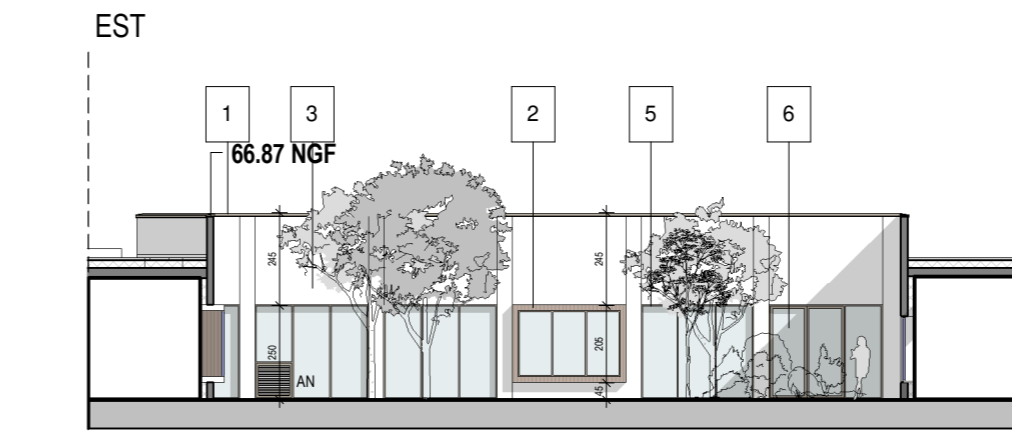
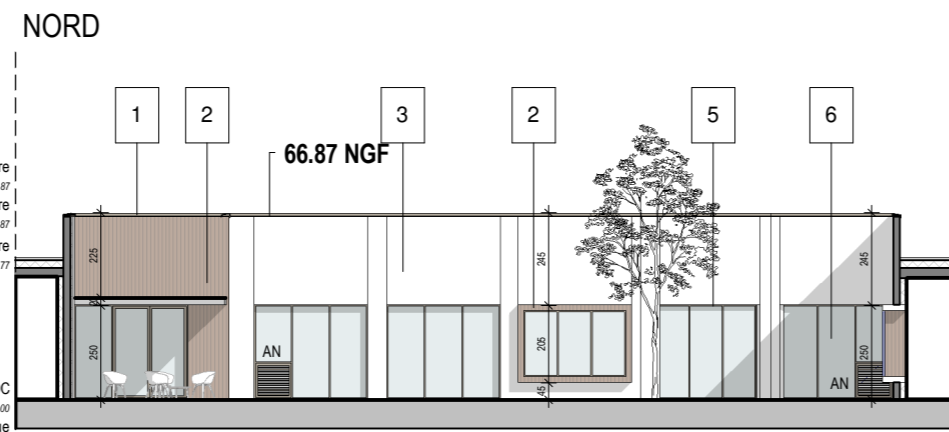
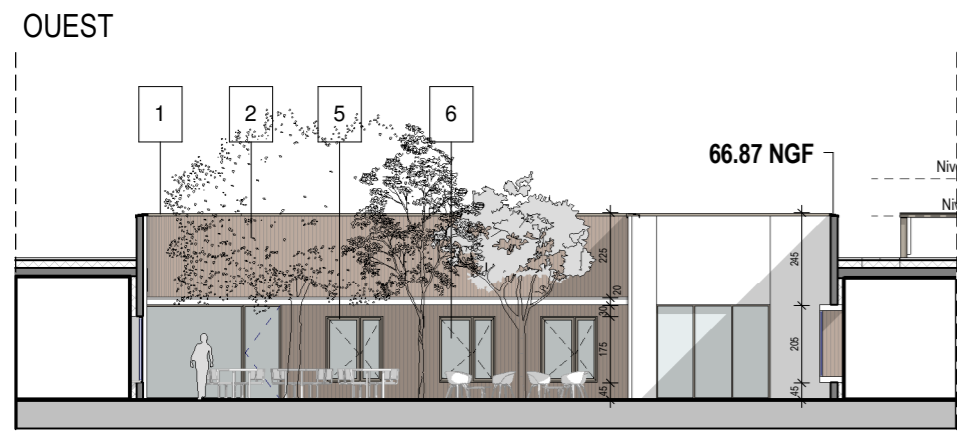
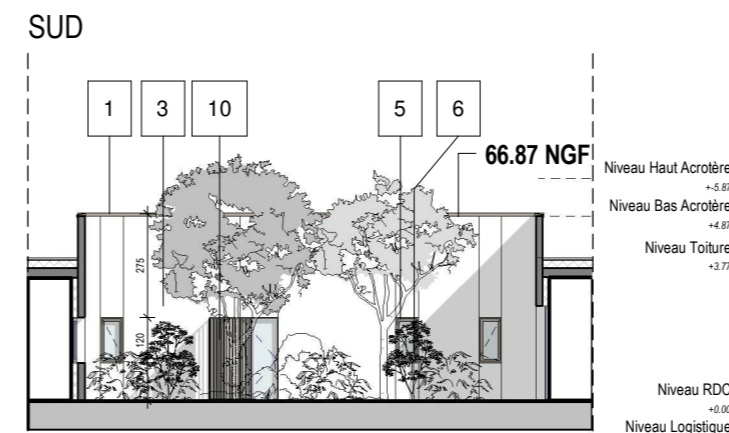
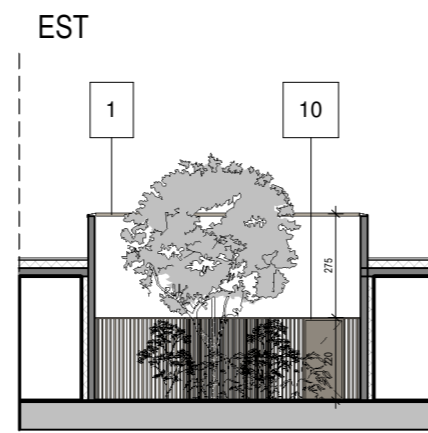






5 PATIO UF 2.1  
Echelle : 1 : 200

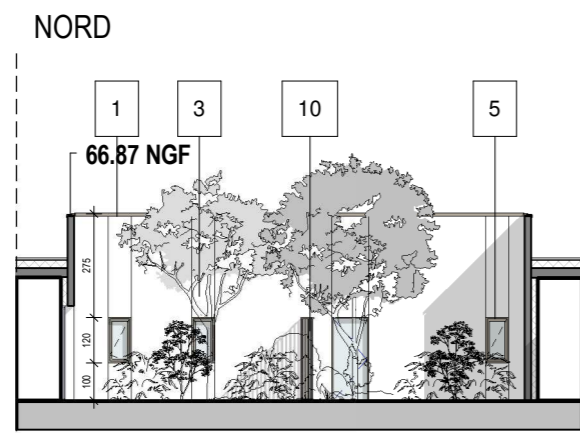


6 PATIO UF 2.2  
Echelle : 1 : 200

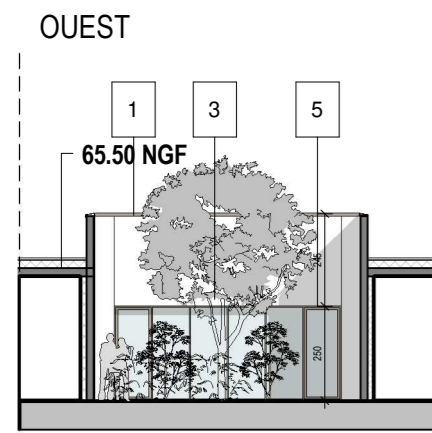

7 PATIO CSI  
Echelle : 1 : 200

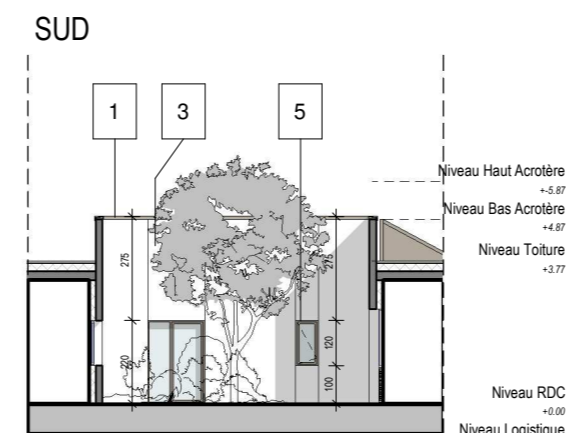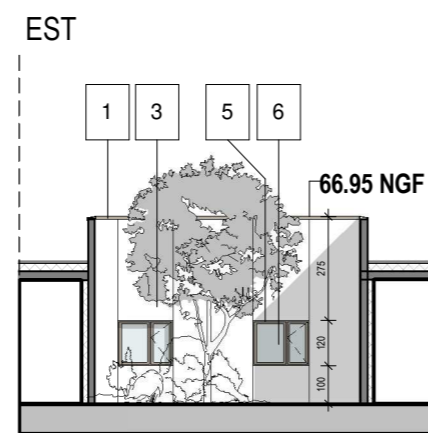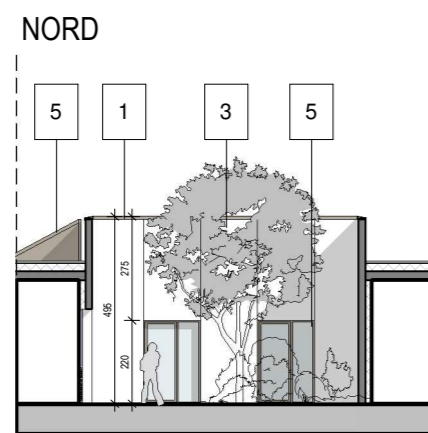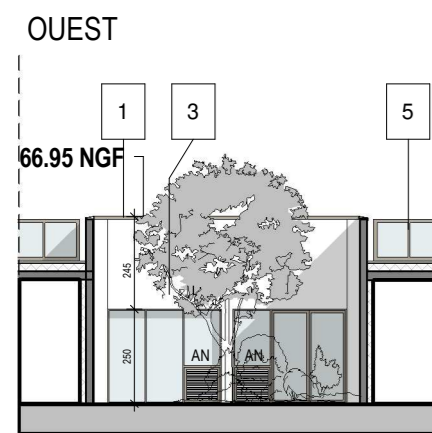


8 PATIO  
Echelle : 1 : 200

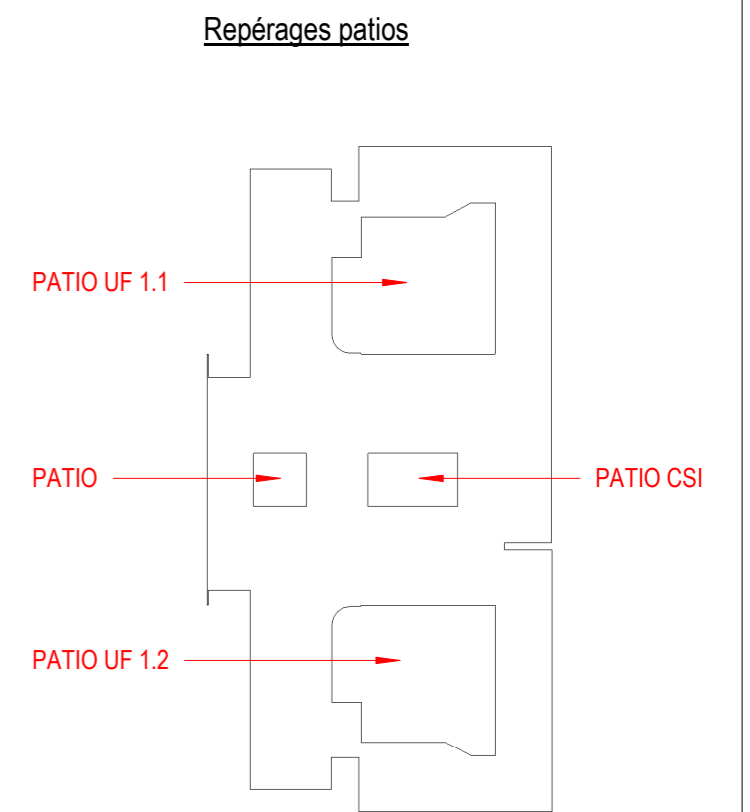

Légende des façades

- 1 COUVERTINE ALUMINIUM LAQUE BEIGE NACRÉ MÉTALLISÉ
- 2 BARDAGE BOIS TYPE FAUX CLAIRE VOIE EN DOUGLAS PRÉ-GRISÉ
- 3 BÉTON BRUT PEINT
- 4 BÉTON MATRICÉ LASURÉ
- 5 ENSEMBLE MENUISÉ/ CHÂSSIS / MUR RIDEAU ALUMINIUM LAQUE BEIGE NACRÉ MÉTALLISÉ
- 6 VITRAGE CLAIR
- 7 VITRAGE OPALESCENT
- 8 REMPLISSAGE EDR ALUMINIUM BEIGE NACRÉ MÉTALLISÉ
- 9 TÔLE PERFORÉE ALUMINIUM BEIGE NACRÉ MÉTALLISÉ
- 10 CLÔTURE A BARREAUDAGE ALUMINIUM BEIGE NACRÉ MÉTALLISÉ
- 11a GARDE CORPS ACIER GALVA
- 11b GARDE CORPS VITRÉ
- 11c GARDE CORPS A BARREAUDAGE VERTICAL THERMOLAQUE
- 12 BARDAGE EN TÔLE PERFORÉE ALUMINIUM BEIGE NACRÉ MÉTALLISÉ

Plan de situation SA2

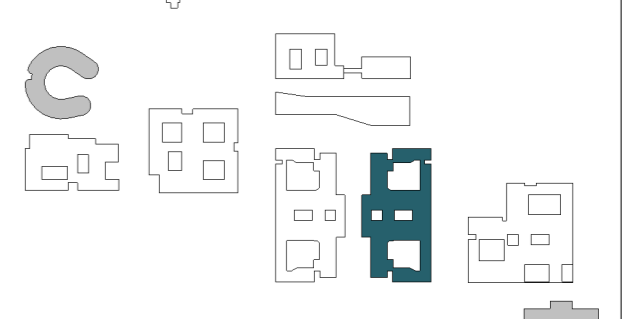


10m  
0 2 4  
Echelle

DATE : 02/2023  
Echelle : 1:200

PHASE : PC

N° DU DOCUMENT : PC5\_6b

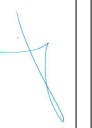

Façades Patios Secteur Adulte 2  
RECONSTRUCTION HOPITAL PSYCHIATRIQUE  
BOZAFIS

Affaire  
0846a21

